


Planta Baja.

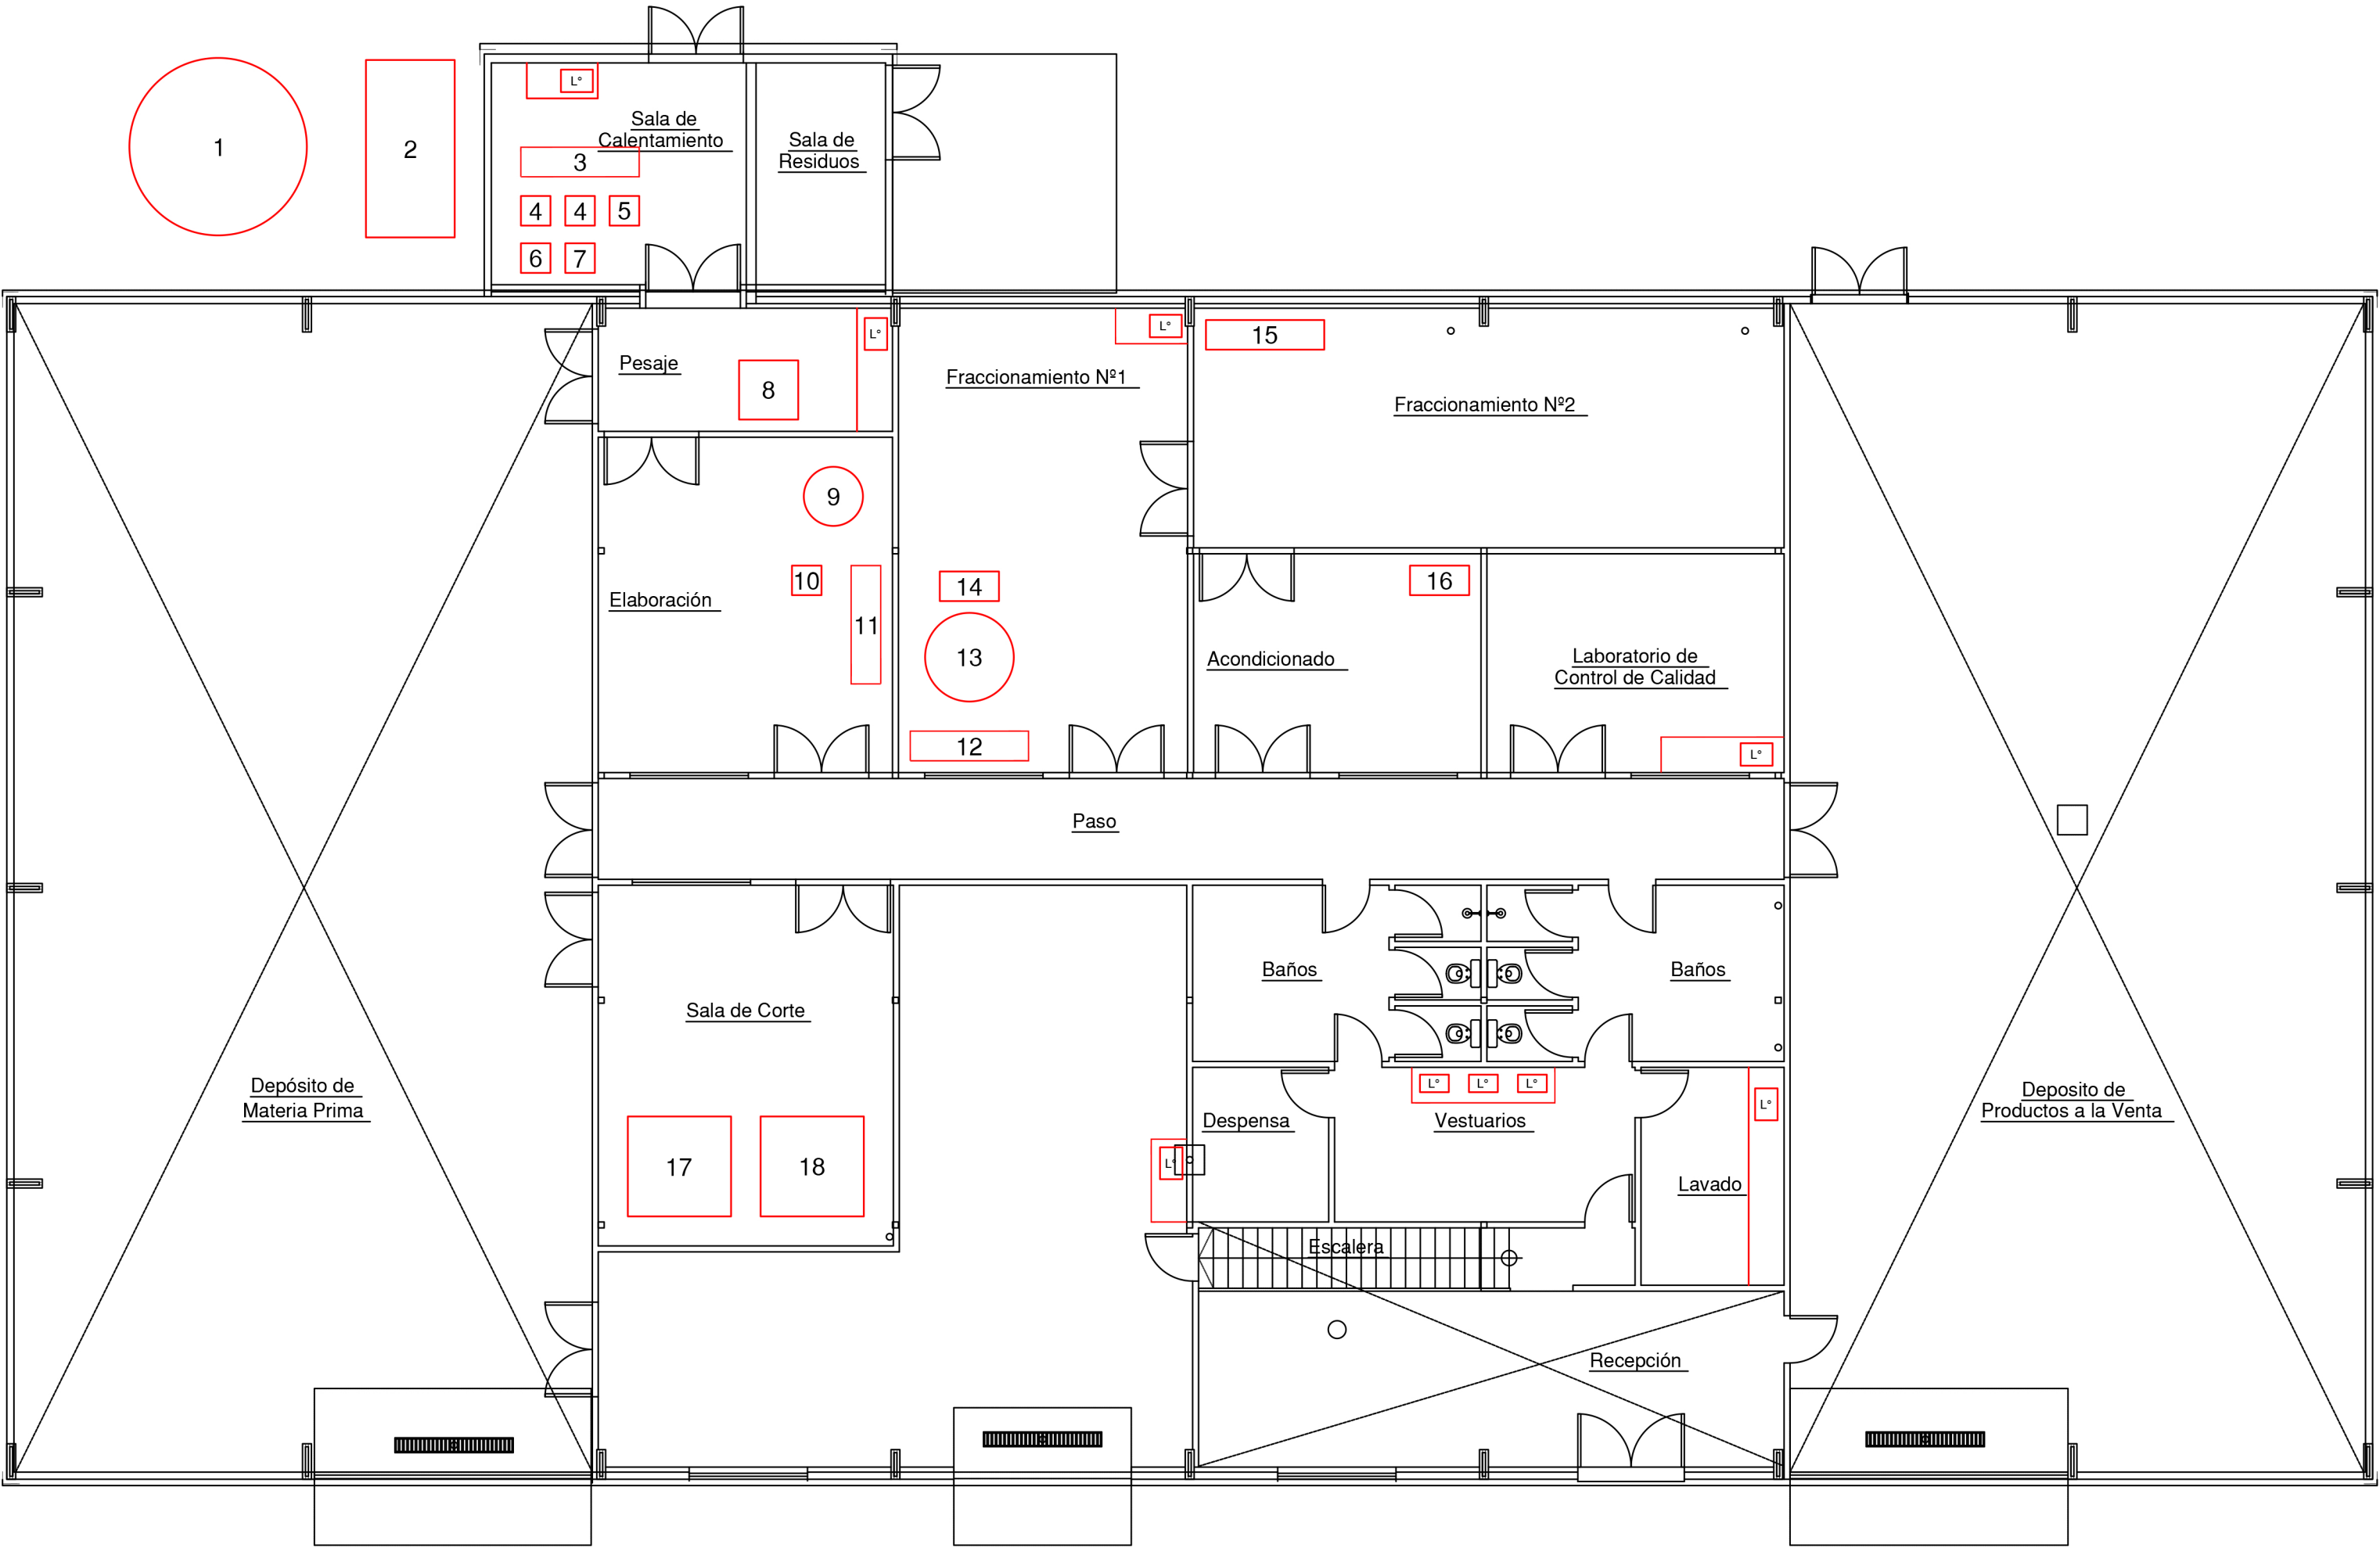

REFERENCIAS – EQUIPOS

- | | | |
|--|--|---------------------------|
| 1. ALMACENAJE DE EXCIPIENTE (GLICERINA) | 7. BOMBA DE ACEITE PARA MAQUINA DE CALENTAMIENTO 2 | 13. TOLVA DOSIFICADORA |
| 2. TORRE DE ENFRIAMIENTO | 8. CHIMANGO | 14. DOSIFICADORES |
| 3. INTERCAMBIADOR DE CALENTAMIENTO PARA GLICERINA | 9. MEZCLADOR | 15. SELLADORA DE PAQUETES |
| 4. MÁQUINA DE CALENTAMIENTO DE FLUIDOS TÉRMICOS | 10. BOMBA DE PRODUCTO | 16. CODIFICADORA |
| 5. BOMBA DE ACEITE PARA MÁQUINA DE CALENTAMIENTO 1 | 11. INTERCAMBIADORES DE CALENTAMIENTO | |
| 6. BOMBA DE ACEITE PARA MÁQUINA DE CALENTAMIENTO 1 | 12. INTERCAMBIADORES DE ENFRIAMIENTO | |